


Kävelykatu Manski

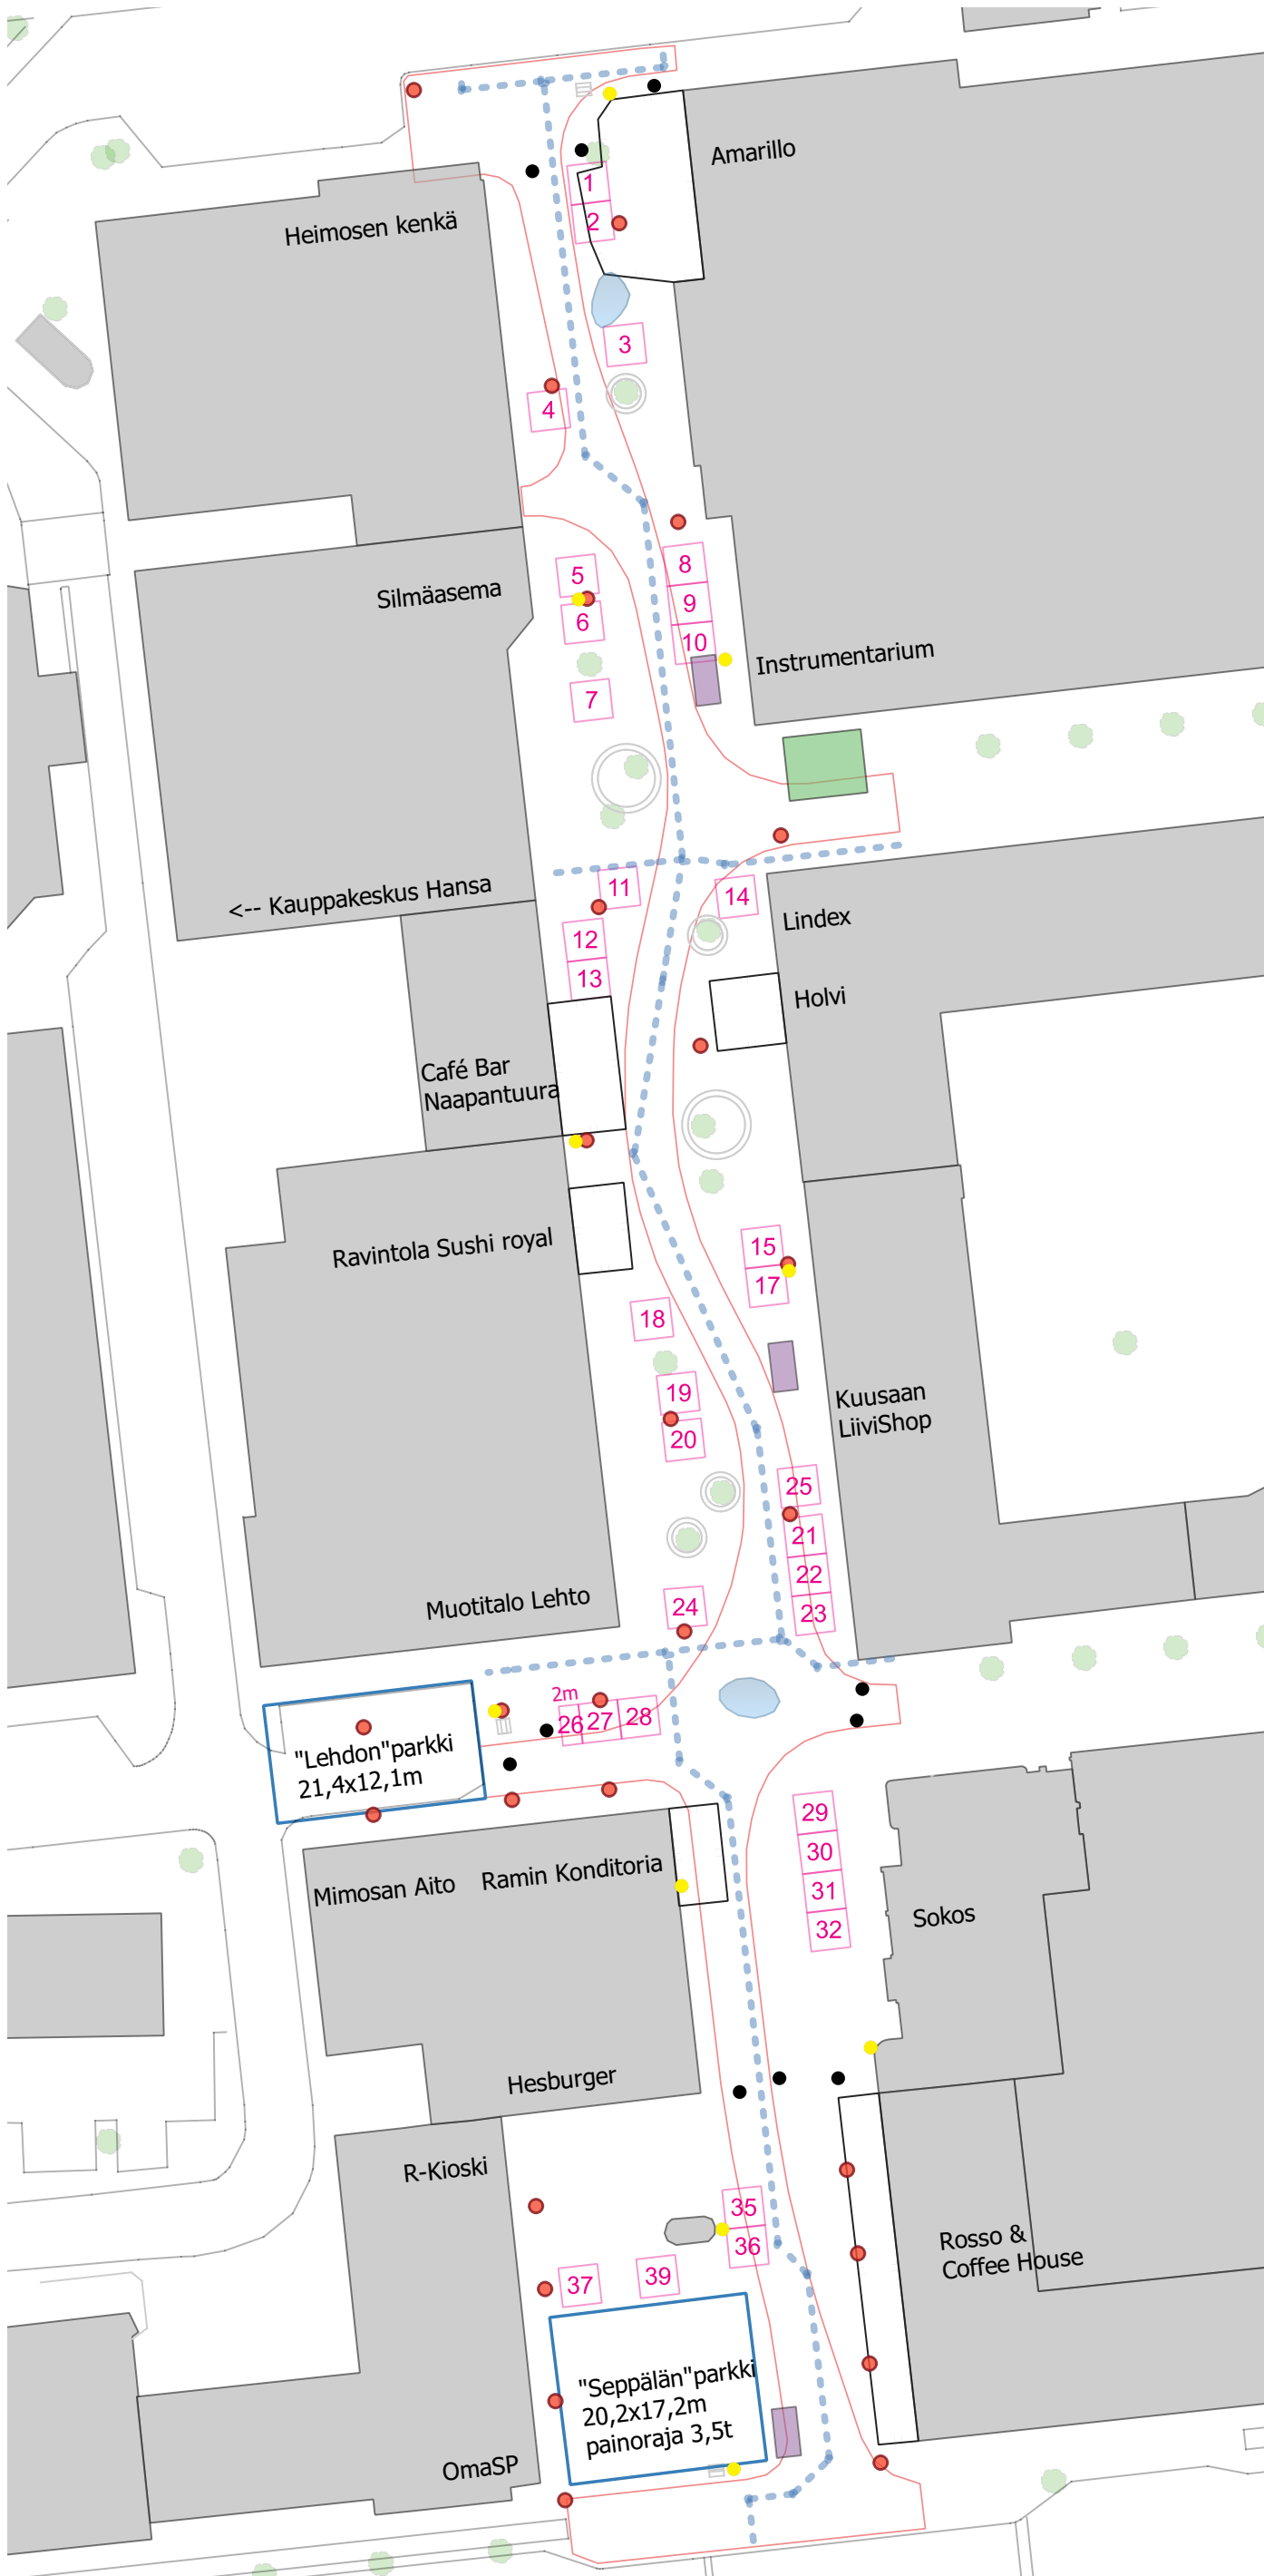

Kouvolan
Ydinkeskusta ry



Kartan kohteet

- Esteetön reitti
- Sähkökaapit / valo- ja voimavirta
- Valovirta / valotolppa
- Raskassuoja
- Kesäterassialueet (ei mittakaavassa)
- Kioskipaikat
- Toripaikat 4m x 4m
- P-alue
- Pelastustie
- Leikkipaikka
- Vesiaihe

0 10 20 m



KOHOA SYNERGIAKESKUS - PAIKKAKARTTA

1 PAIKKA = N. 2 X 2 M
KARTTA JA PAIKAT EIVÄT OLE MITTAKAAVASSA
KÄYTÄVÄKALUSTEET EIVÄT NÄY KARTASSA



Kävelykatu Manski - Kauppalankatu